


SITUACIÓN E: 1/25.000



FOTOGRAFÍA AÉREA E: 1/10.000

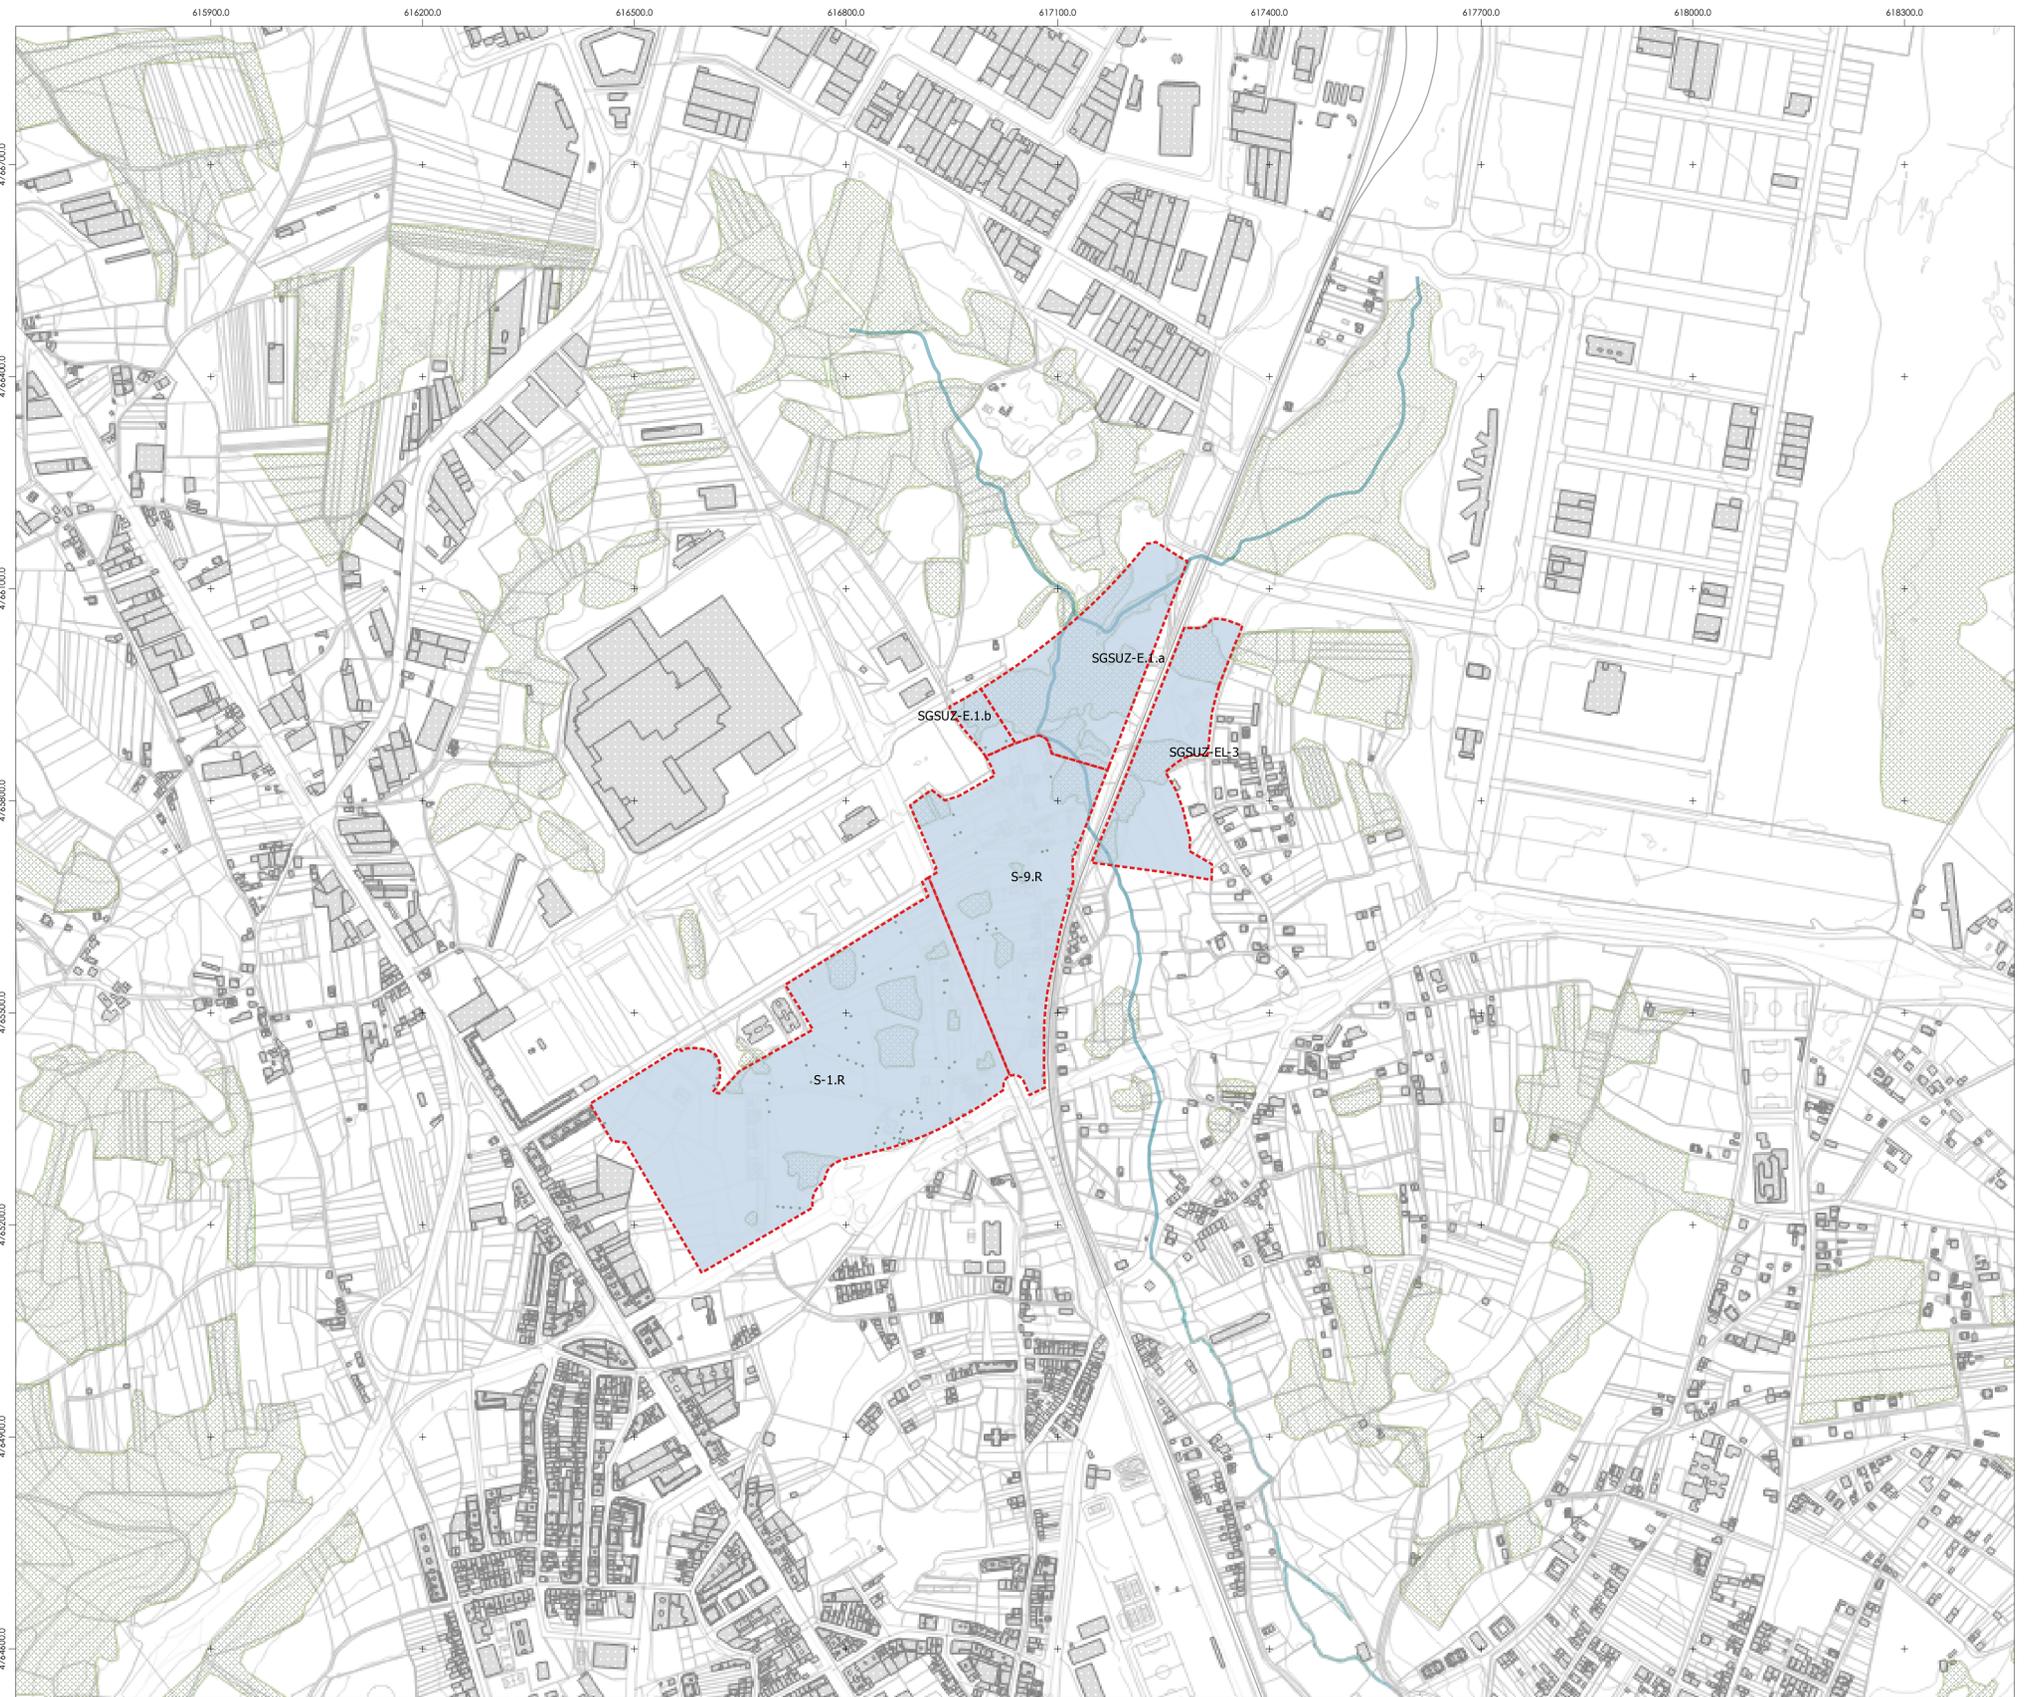

EMPLAZAMIENTO E: 1/5.000

LEYENDA DE SIMBOLOGÍA

- Delimitación del Ámbito
- Superficie Sector S-1.R y S-9.R
- Vegetación Existente
- Vía Ferrocarril
- Curso de Agua

 <p>LIFE Lugo + Biodinámico El compromiso de un territorio responsable</p>	<p>Imputado por:</p>  <p>Concello de Lugo</p>	<p>Financiado por:</p>  <p>REPÚBLICA DE LUGO Concello de Lugo</p> <p style="font-size: 8px;">Co-Financiado por la UE a través del Programa LIFE</p>	<p>Socios:</p>  <p>USC UNIVERSIDAD DE SANTIAGO DE COMPOSTELA</p>
 <p>Avento Consultores Inmobiliarios</p> <p style="font-size: 8px;">Arquitecto: José María Alonso Camasco C.O.A.G. 3475</p>	 <p>proye Arquitectos</p> <p style="font-size: 8px;">Arquitecta: Lorena Parafñas Lamas C.O.A.G. 3012</p>	<p>CONCELLO DE LUGO</p> <p>C2.8 PLAN LUGO BIODINÁMICO</p> <p>REDACCIÓN DEL PLAN LUGO BIODINÁMICO</p>	
<p>20286_PP_202007_8_PNF_D1E4</p> <p>JULIO 2020 SRC E16587 / URM Zone 29N</p> <p>DIN A1 1:10000 1:5000</p>		<p>SITUACIÓN DEL SECTOR EN RELACIÓN CON LA ESTRUCTURA GENERAL Y ORGÁNICA DEL TERRITORIO CONFORME AL PGOM</p> <p>01</p>	
		<p>0 50 100 150 200 250 m</p>	